



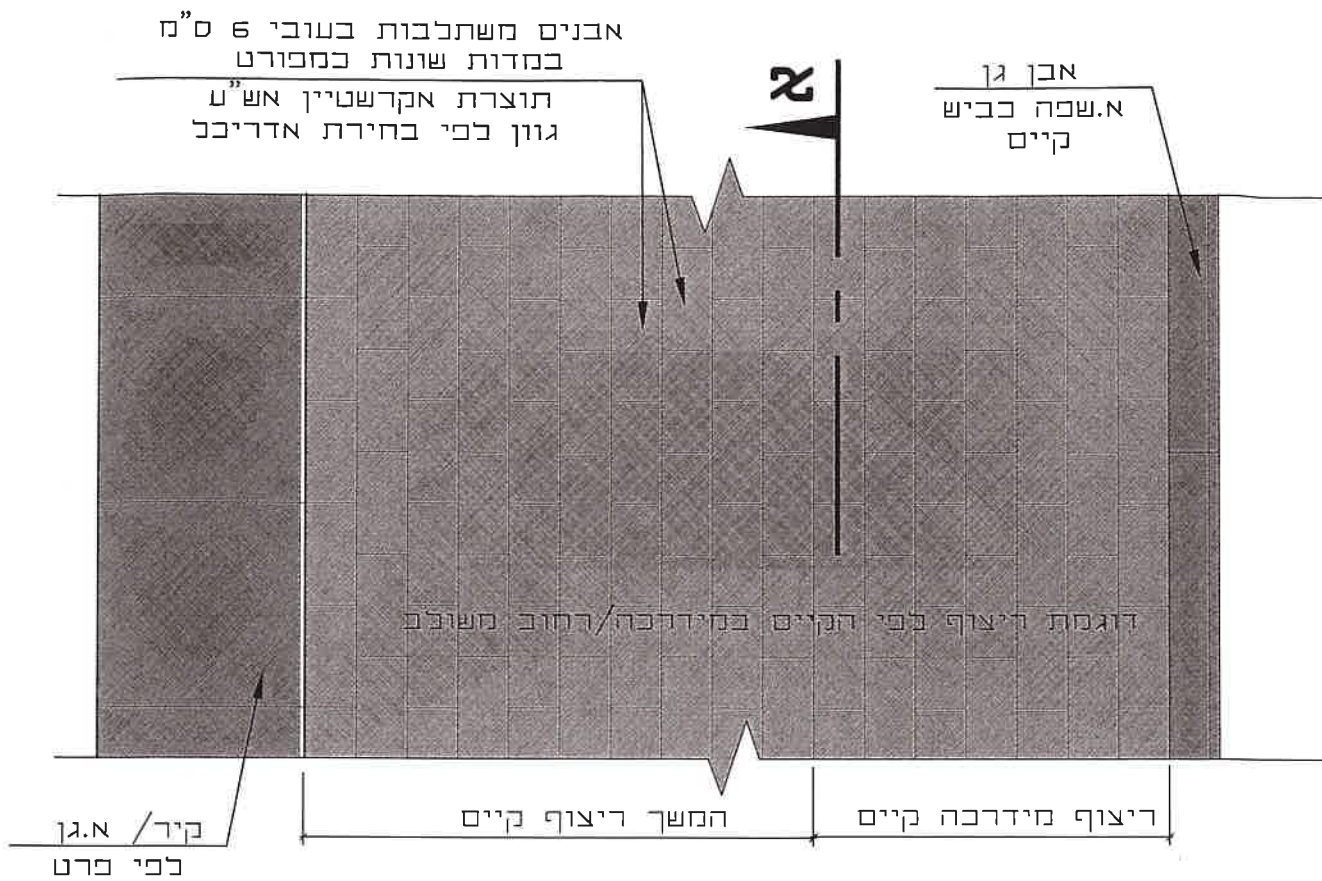


קטע תכנית אופיינית קני"מ 1:10

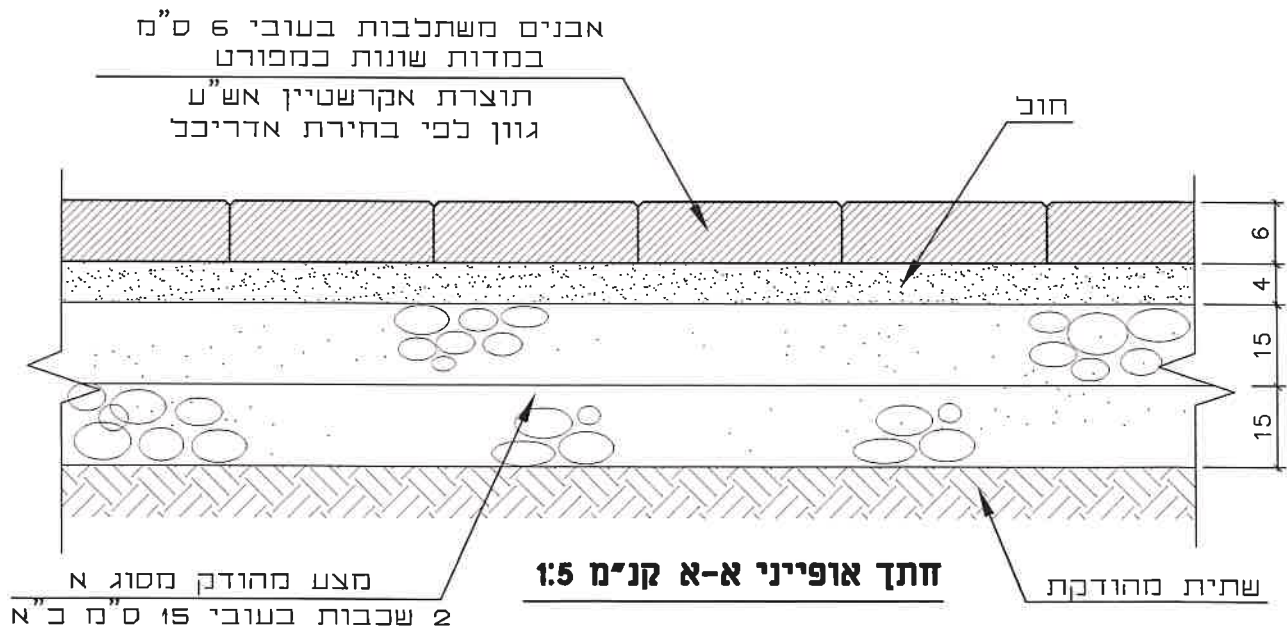


הערה: דוגמת ריצוף בהתאם לריצוף מידרכה/רחוב משולב קיים
במדות 20/10 ס"מ מק"ט 1346 תוצרת אקרשטיין אש"ט
במדות 20/20 ס"מ מק"ט 1496 תוצרת אקרשטיין אש"ט
במדות 10/10 ס"מ מק"ט 1995 תוצרת אקרשטיין אש"ט


**מעקה י"ג קיר משופע בשיפוע אדיד
חזית אופיינית קנ"מ 1:20**

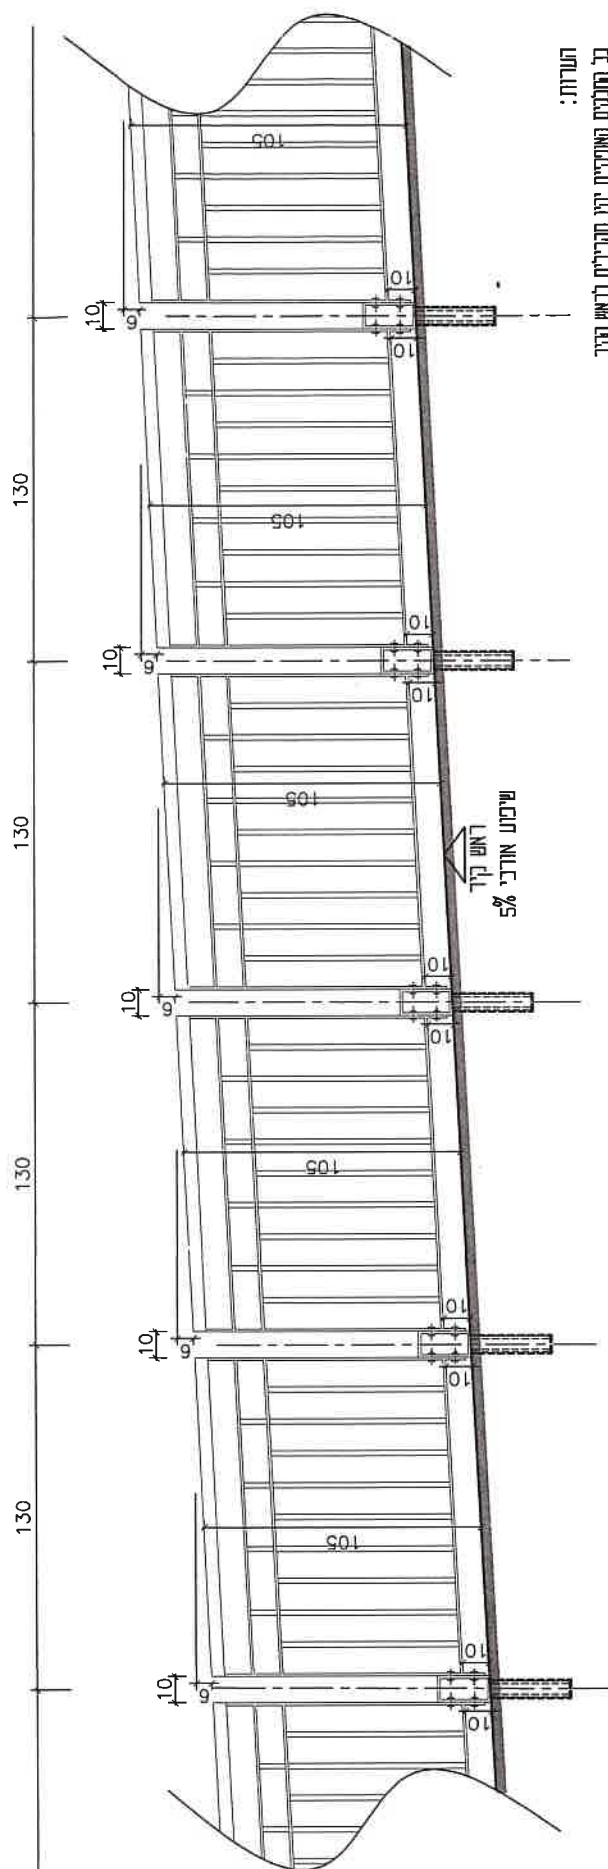

הערתו:
בב' הענינים האחרונים יהיו מקבילים לראש הערך
בב' הענינים האחרים יהיו אנוניס אנוניס
יש להחליט את המעשה לשיעור ראש הערך לבי תבנית
כל יחיד מיוחד והעלה על 10 מ"מ בין המעשה לראש הערך

מעקה ע"ג קיר משופע בשיפוע משתנה
חזית אופיינית קנ"מ 1:20

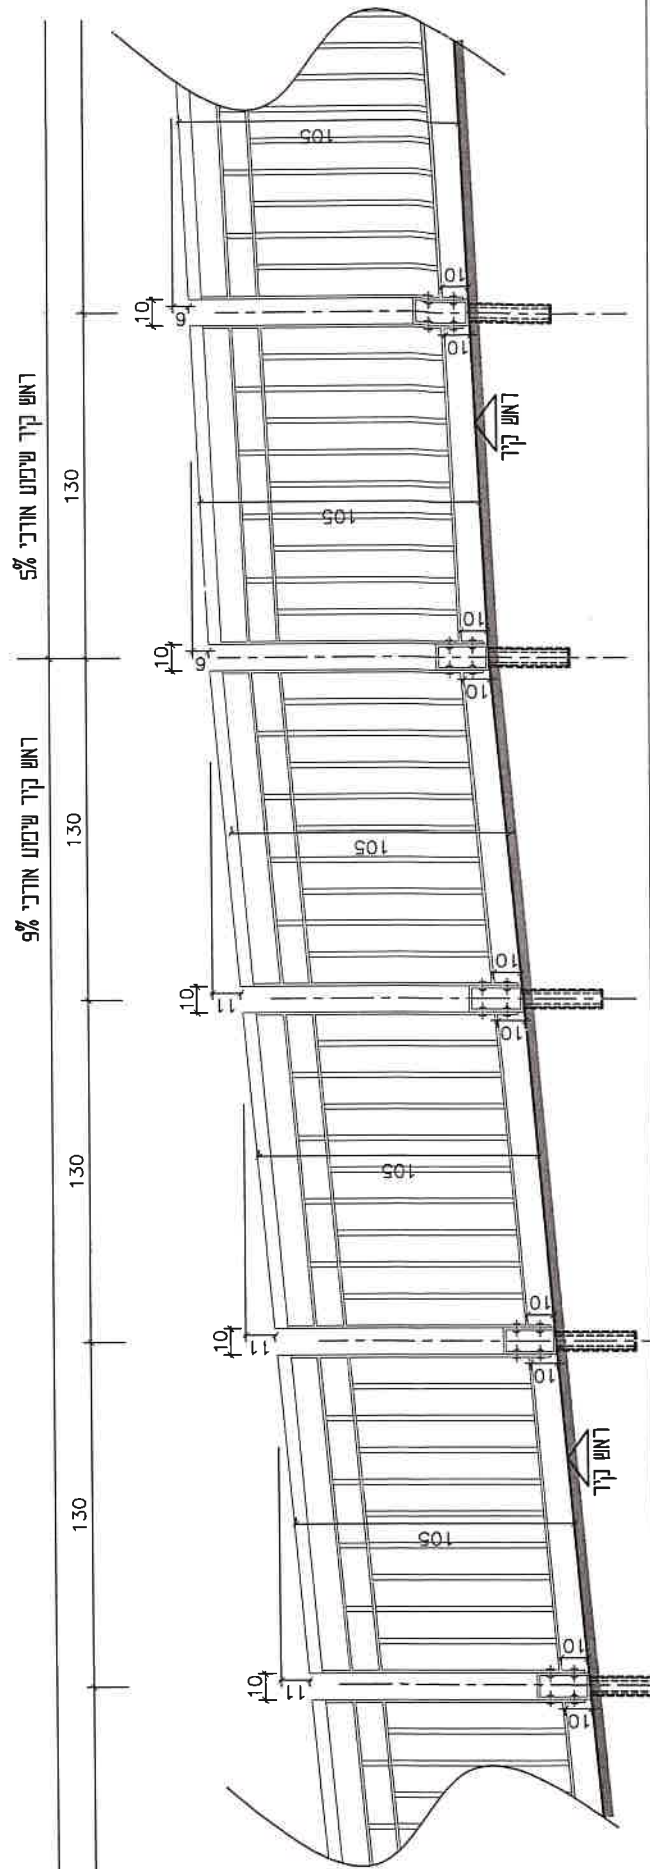

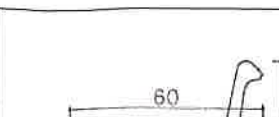	מק"ט 1014 מתכת ורגלי צינור, אורך 150 ס"מ	ספסל נעמן רגלי צינור
	מק"ט 1009 מתכת ורגלי צינור, אורך 180 ס"מ	
	מידות: אורך: 150 ס"מ או 180 ס"מ משקל: 123 ק"ג תיאור: מושב ומשענת מפח מגולוון ומנוקב 2 מ"מ. מרווחך לצלעות פלדה. הצלעות מרותכות לקורת אורך מפרופיל פלדה מגולוונת 80/40 מ"מ שתי רגליים מפרופיל 60/40 מ"מ המורכבות באתר. הקורה סגורה בפנקי פלסטיק. כל חלקי המחבת מגולוונים וצובעים בפוליאסטר טהור קלוי בווניור או בצבע דו רכיבי. התקנה: רגלי הספסל מבטונות לקרקע, גובה המושב 45 ס"מ הספסל מסופק בחלקים להרכבה עצמית	

ספסל דגם נעמן מק"ט 1009 תוצרת שחם אריכא או ש"ע

כולל עיגון לפי דרישות יצרן
צבע RAL לפי בחירת אדריכל

 KSM Architects and Environmental Planners דקס Part Darby, 21 Yagla Gacayim St. Patach Tikva, Israel, 49130, P.O. 3566 3566 ת.ד. 3566, יפא"ח, תל אביב www.ksm-a.com	שרטוט	מס' מריקט	שם הפרט	P21
	אוריר	017		
	תאריך	קימ.	ספסל מאלמנט טרומי	
05.04.09	ללא			
	שם הקובץ			
	017_Road-6_pratin.dwg			

	מק"ט 3005 מתכת, עם רגל צינור מתכת		אשפון סורג (כולל מכסה גירוסטה)
	מק"ט 3006 מתכת, עם בסיס בטון		
	מידות חיאור: (ללא בסיס) קוטר: 17 ס"מ, גובה: 60 ס"מ מעטפת מברזל שטוח עם שוליים מורחבים וחישוק ברזל עיגול 45 ליטר מפת מגולוח קשור בשרשרת ומכסה גירוסטה, עם בסיס בטון או צינור על פי בחירתכם. הבסיסים מבוטנים לקרקע.		

אשפתון דגם סורג מק"ט 3005 תוצרת שחם אריכא או ש"ע

כולל עיגון לפי דרישות יצרן
צבע RAL לפי בחירת אדריכל

 KSM West End Group Architects And Environmental Planners קסמ קבוצת מערב אדריכלים ופלאנרים סביבתיים	שם הפרט	חסי' מרויקט	שרטוט
	P20	אשפתון	תאריך
			05.04.09
שם הקובץ		017	ללא
017_Road-6_pratin.dwg			

