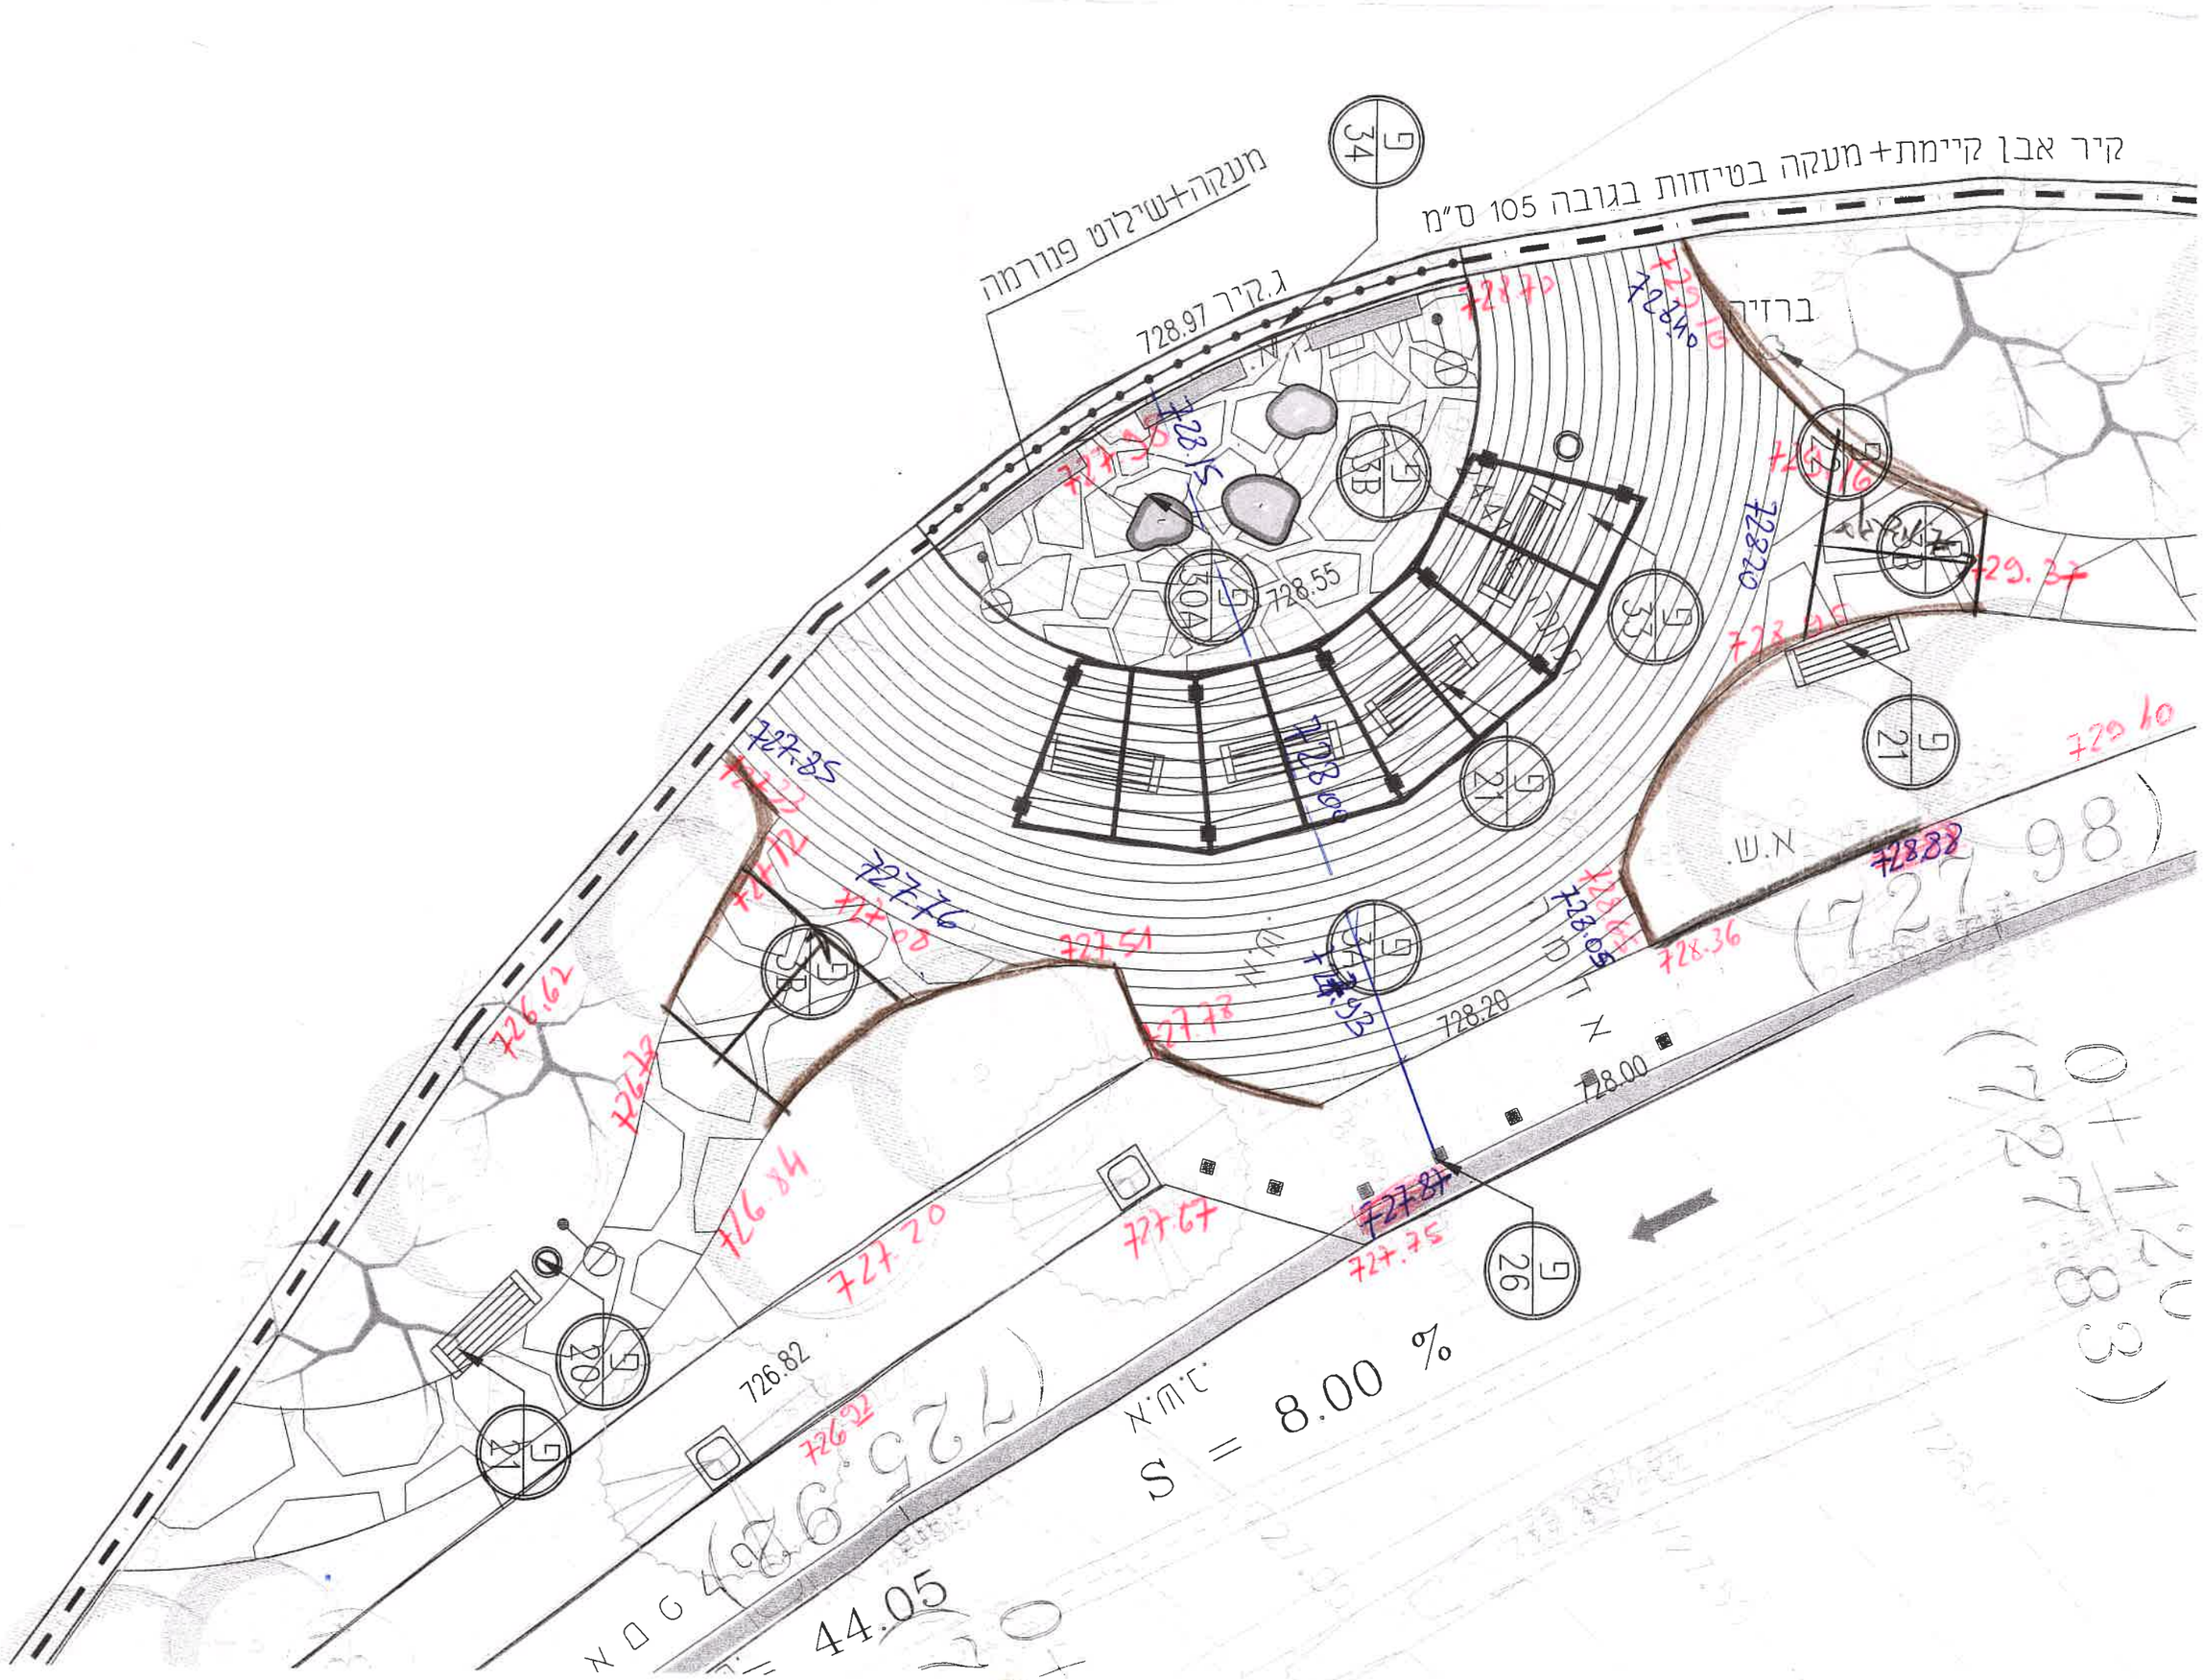
קיר אבן קיימת+ מעקה בטיחות בגובה 105 ס"מ
מעקה+שילוט פורמה
ג.קיר 728.97
ברזל
728.55
728.20
728.00
727.85
727.76
727.51
727.78
727.67
727.75
727.20
726.84
726.62
726.82
726.22
728.36
728.88
729.10
729.34
S = 8.00 %
L = 44.05
N.W.L.
N.D.L.
N.D.G.
(727.98)
(726.92)
(727.83)
0+120

תוכנית מצב קיים

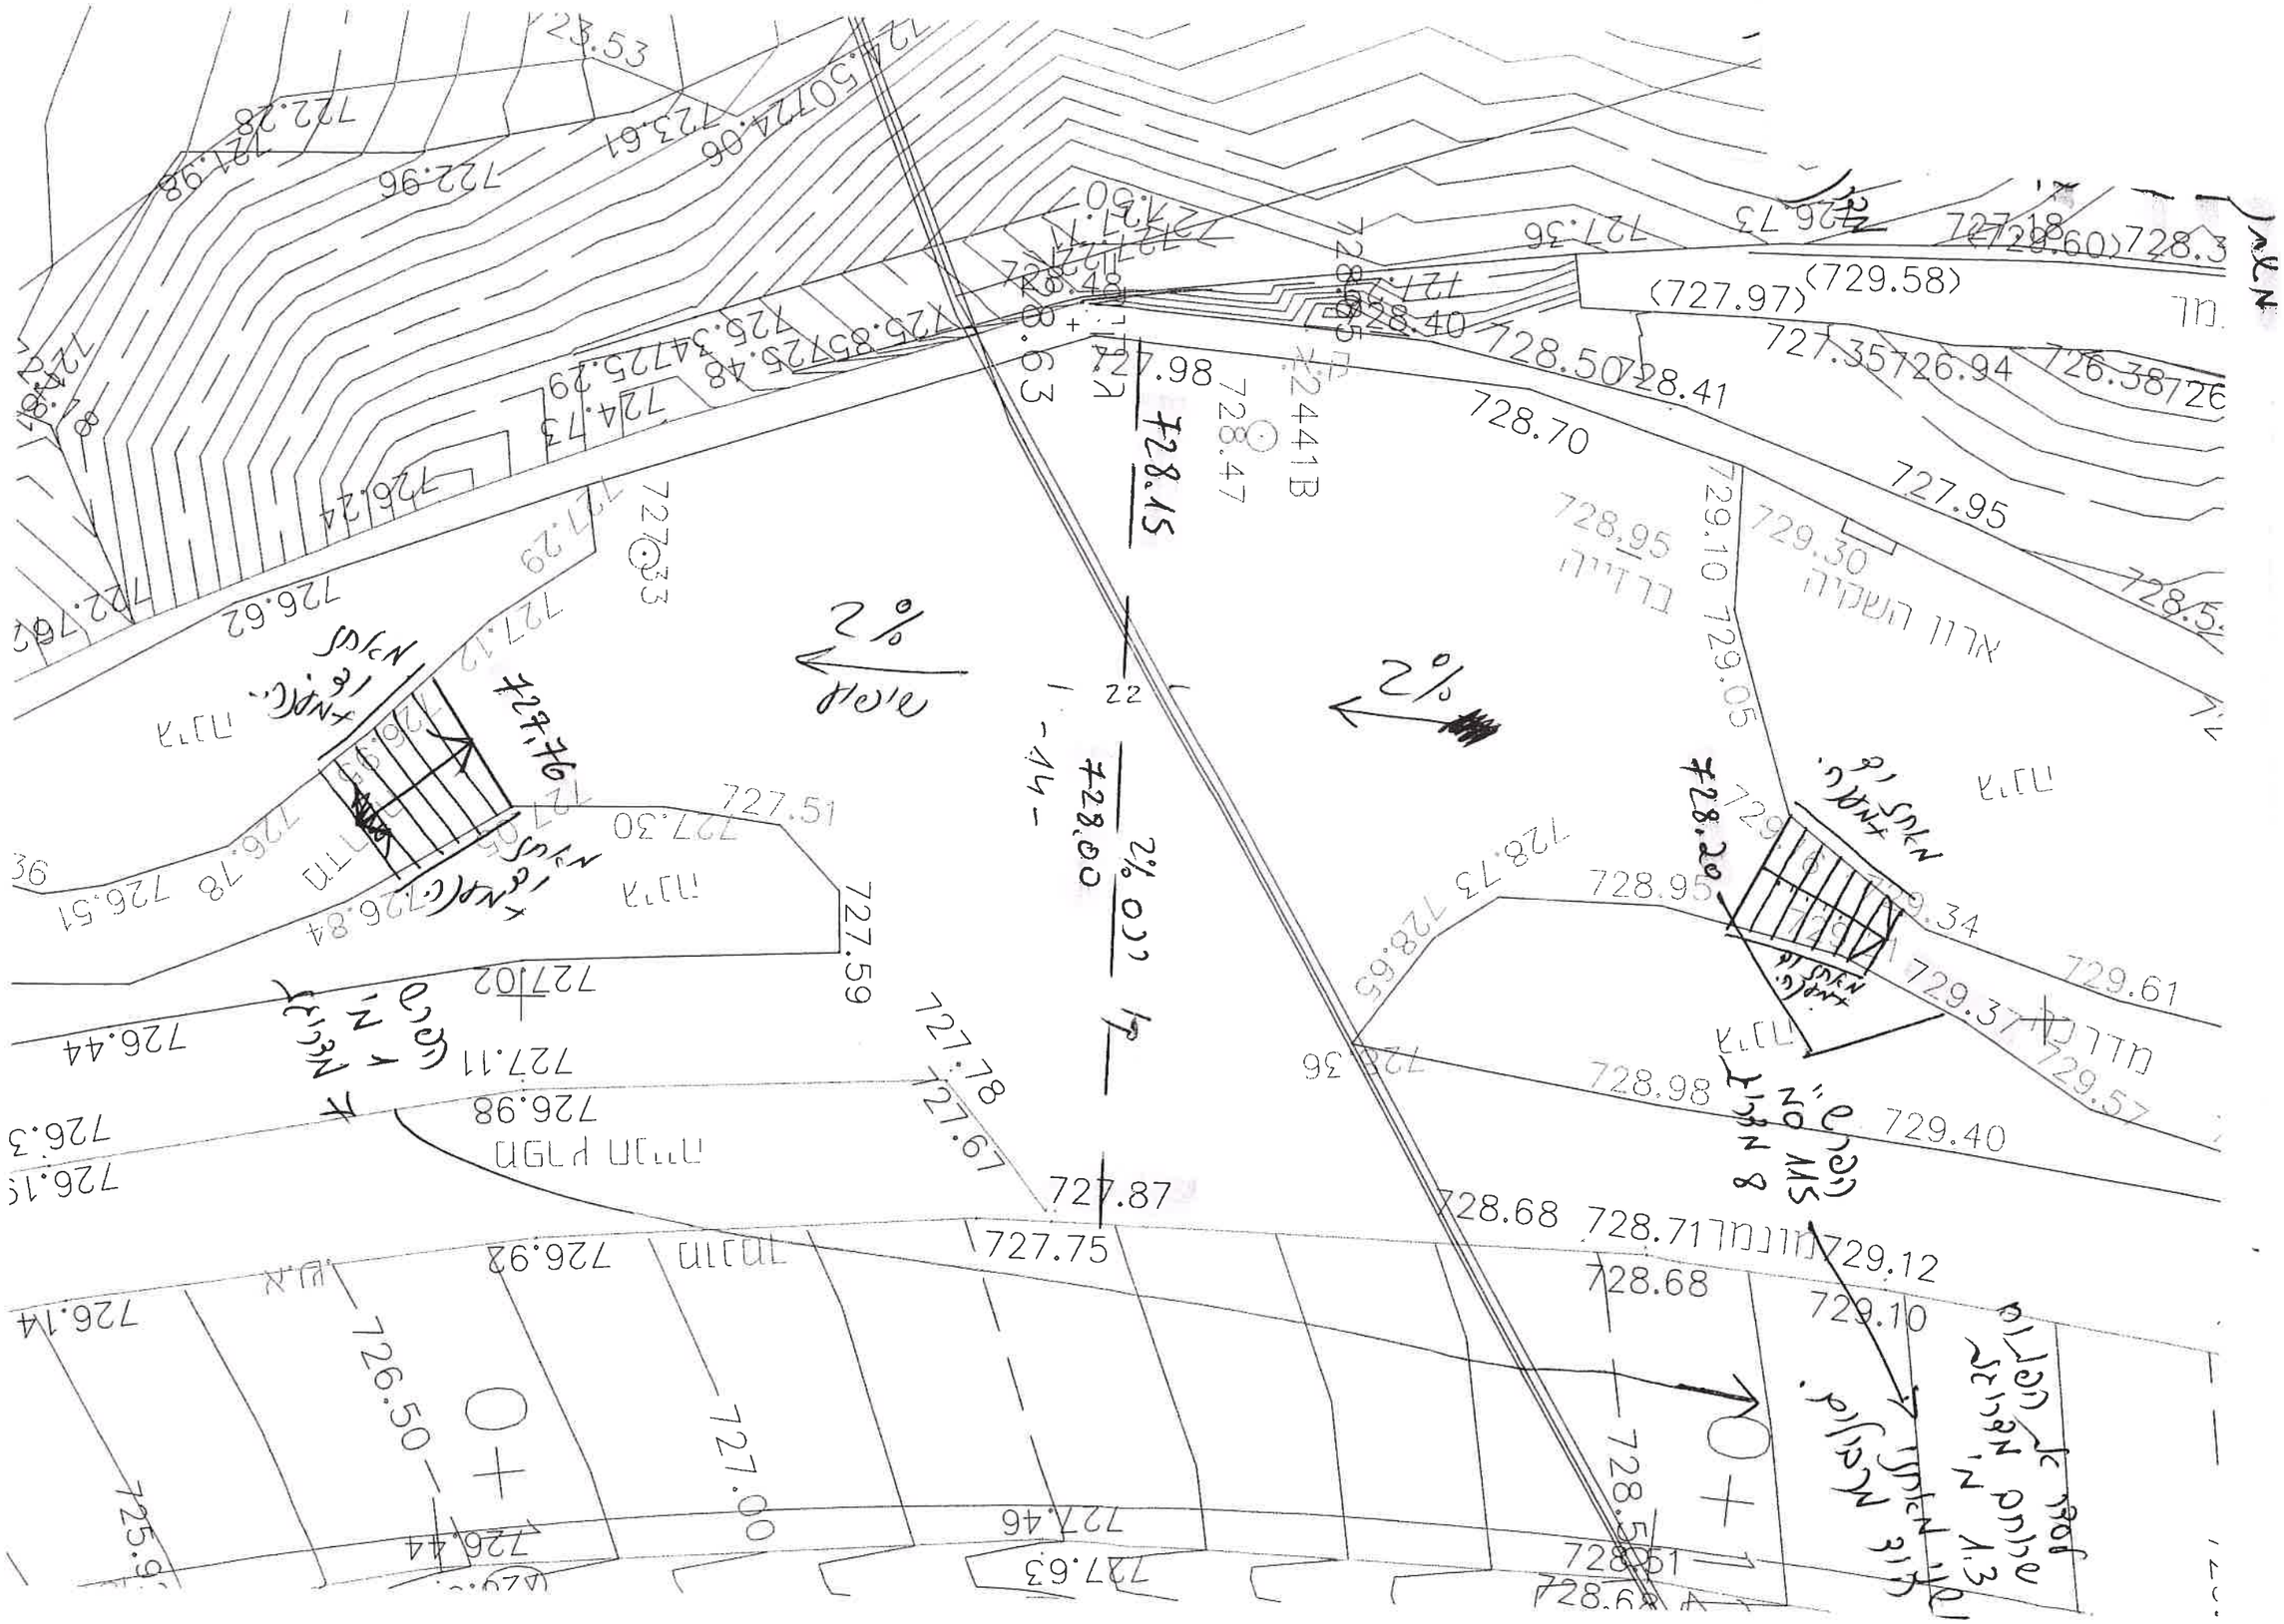
2%
2%
728.95
בד דיה
729.30
אדון השקדה
729.10
729.05
728.95
729.34
729.37
729.61
729.57
729.40
728.98
728.68
728.71
729.12
729.10
728.68
727.87
727.75
727.67
727.78
727.59
727.51
727.30
727.11
727.02
726.98
726.93
726.92
726.50
727.00
727.46
727.63
728.51
728.47
728.15
728.00
728.70
728.50
728.41
727.95
727.35
726.94
726.38
727.98
728.40
727.36
727.18
726.73
(729.58)
(727.97)
(728.60)
726.62
726.24
725.85
725.34
724.73
724.50
723.61
722.96
722.28
721.98
726.44
726.14
726.15
726.84
726.78
726.51
727.29
727.12
727.33
728.73
728.65
728.36
728.29
728.76
728.00
2%
שיפוע
2%
שיפוע
8 מדרגות
מדרגות
מדרגות