

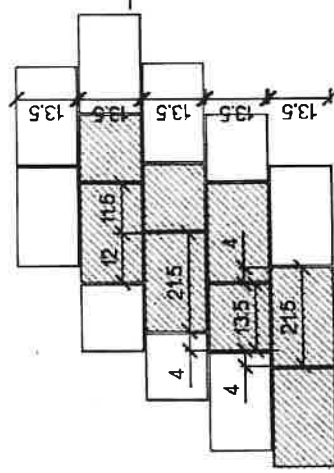


ריצוף מאבן "טרנטו" מסותח
 במידות: 21.6/13.5/7
 תוצרת "אקרשטיין" או ש"ע
 מק"ט 661247/9 בגוון שחור

אבן גן 10/20/100 ס"מ
 גוון אפור

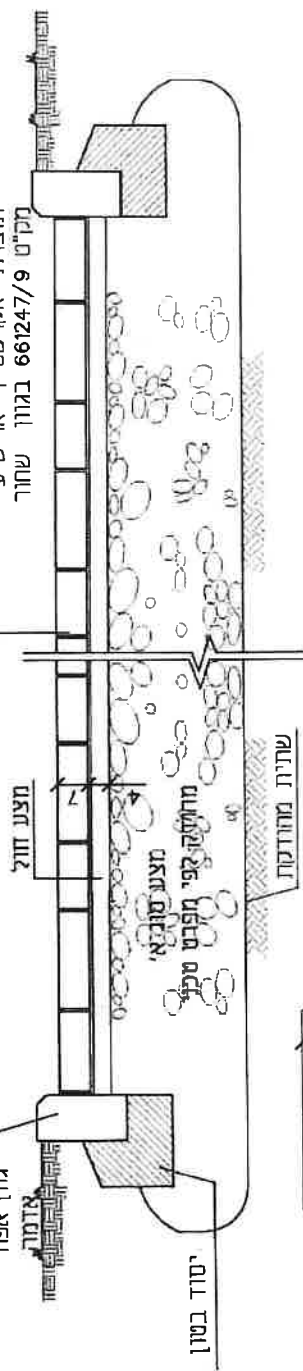

- שורת אבנים 21.6/13.5/7 נכוד
- שורת אבנים 21.6/13.5/7-14.5
- שורת אבנים 21.6/13.5/7-14.5
- שורת אבנים 21.6/13.5/7 נכוד
- שורת אבנים 21.6/13.5/7 נכוד
- שורת אבנים 21.6/13.5/7-14.5

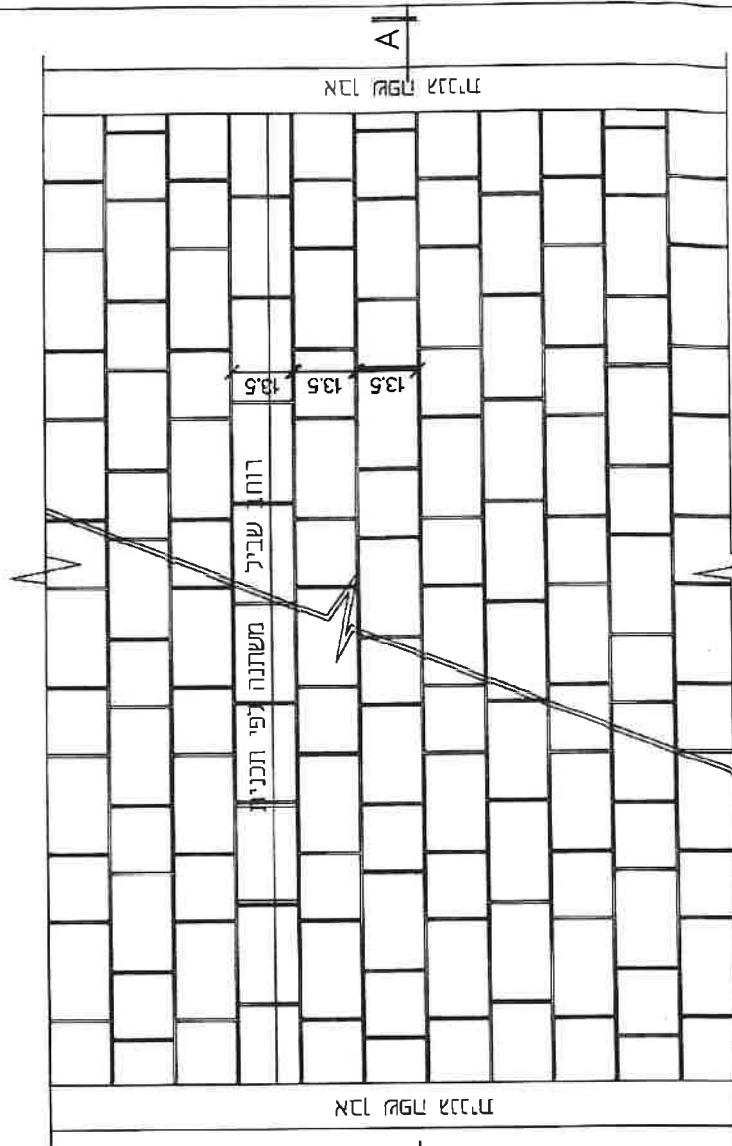

פרט ריצוף שביל מסדרת "טרנטו" תצ' אקרשטיין קנ"מ: 1-4




שם חברה	017 שצ'אפ
שרטוט	ארדי
תאריך	30.05.12
קבי	1:5/1:10
שם האדריכל	017_shatzap_architecting

ריצוף אבן משתלבת


P3A

מעקה ייג קיר משופע בשיפוע אחיד
חדות אופיינית קנימ 1:20

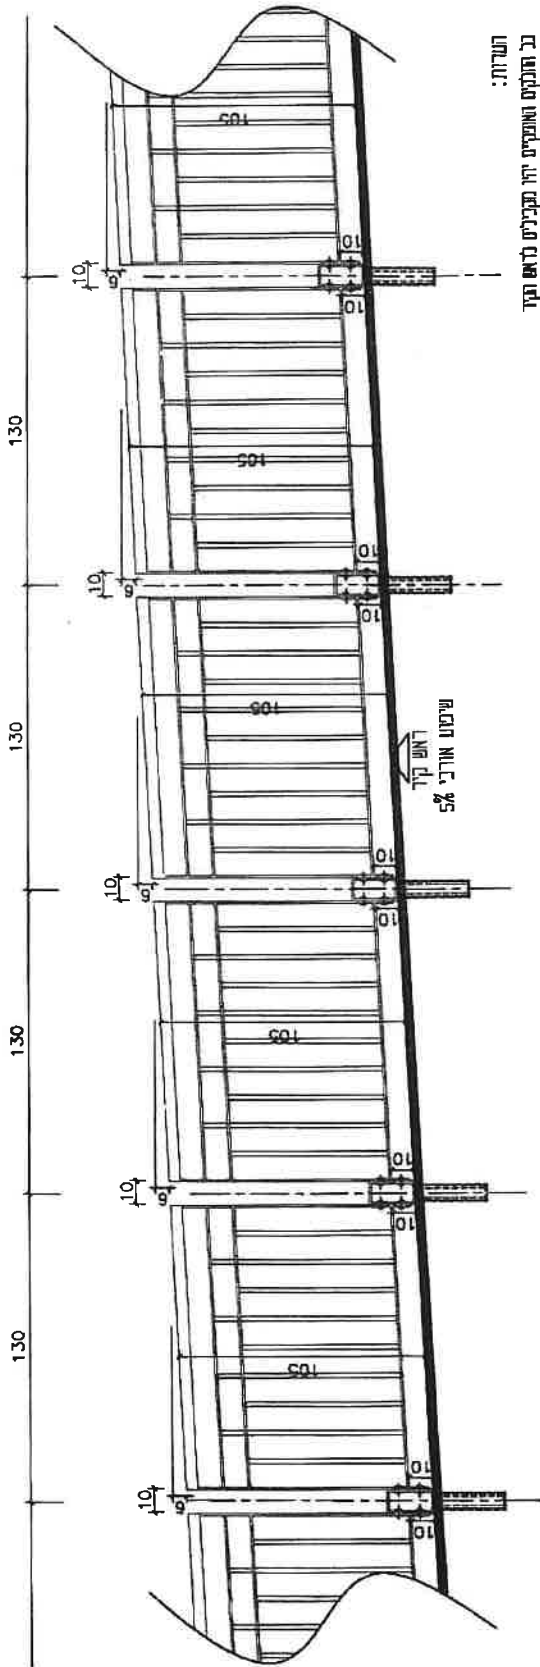

תעודת:
 כל תוכנית האמורה יחיד תקבלים לראש הקיר
 כל תוכנית האמורה יחיד אבנים אבן-אבן
 יש להשתמש או חשוקה לשימוש ראש הקיר כל חביות
 כל יחיד תחום תחולת: על 10 מ"ס בין חשוקה לראש הקיר

מעקה עיג קיר משופע בשיפוע משתנה
חדות אופיינית קנימ 1:20


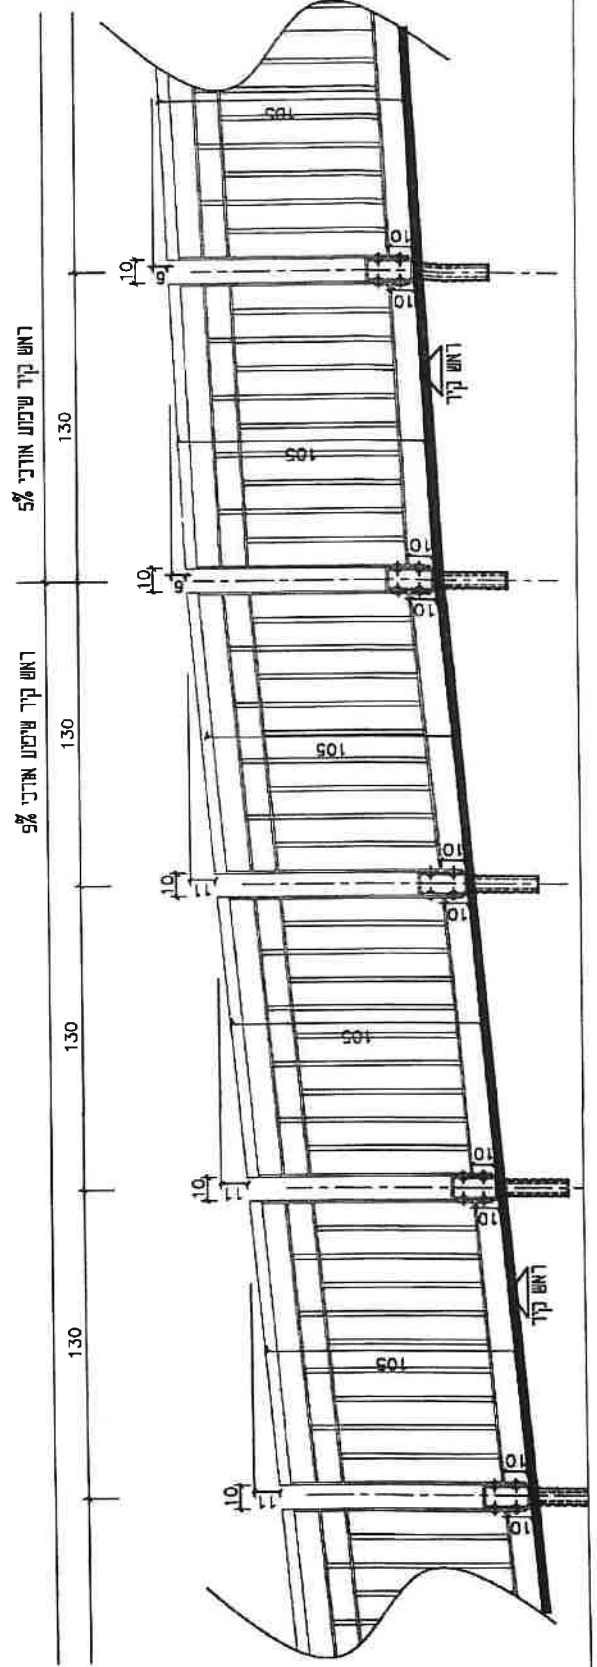


שם הפרויקט	017	אדרי
מספר תוכנית	1:20/1:10	ל.ת.ל.
תאריך	10.10	
שם האדריכל	017_shatzap_pretin.dwg	




מעקה בטיחות בגובה 105 ס"מ

P14


עמוד 2 מתוך 2

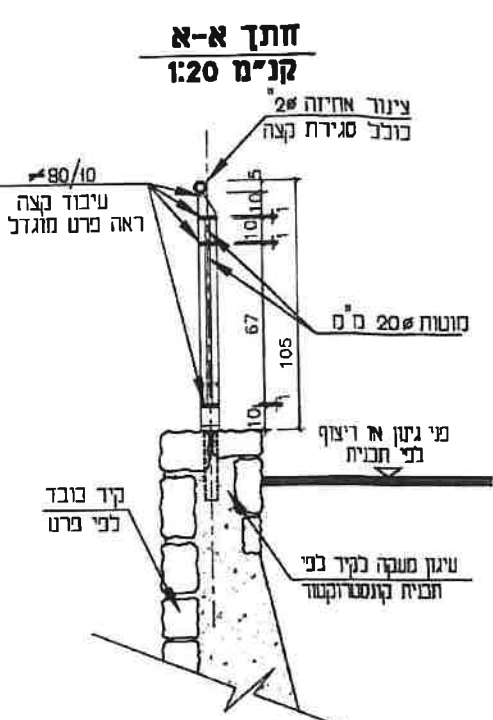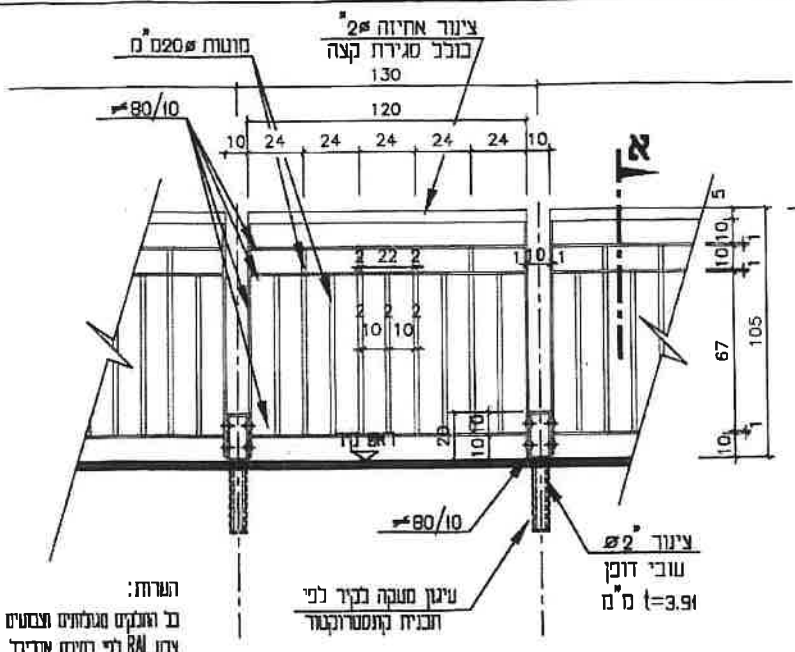

תכנית אופיינית וחזית קני"מ 1:20

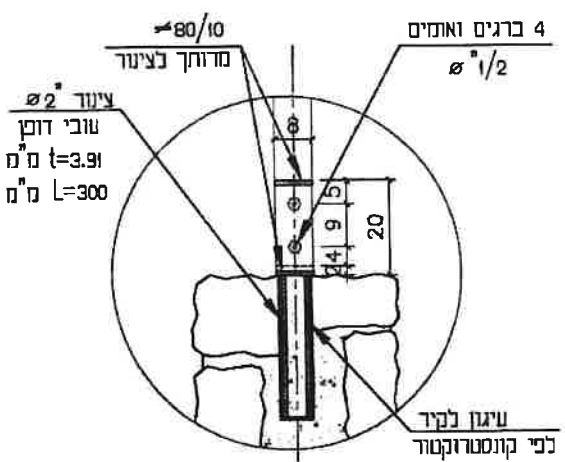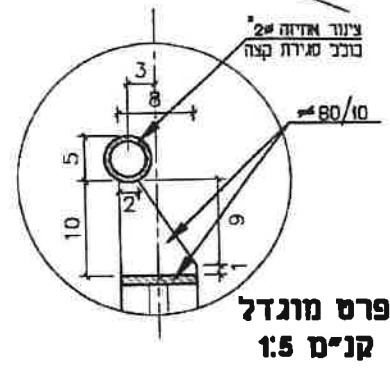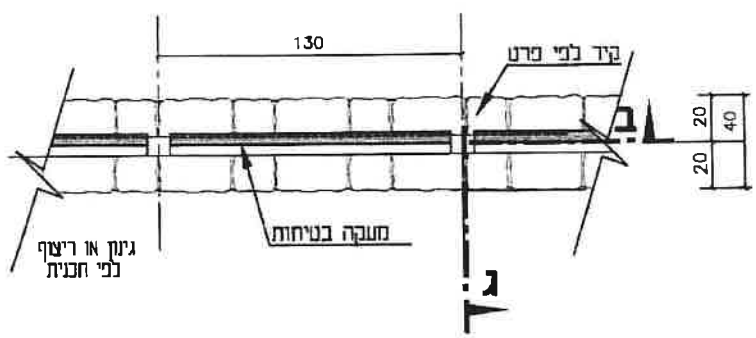

חנתך מוגדל ג-ג קני"מ 1:10

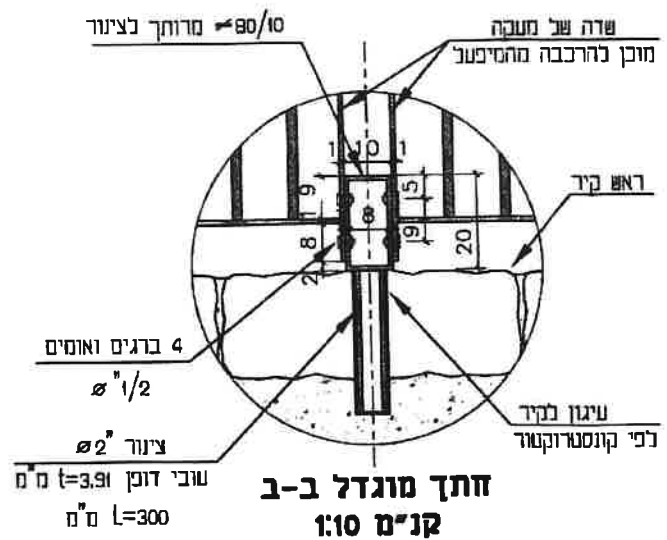

חנתך מוגדל ב-ב קני"מ 1:10




שם הפרט	017	מ"מ
אר"י	017	מ"מ
תאריך	10.10	ק.מ.
שם הקובץ	017_shatzap_protin.dwg	מ"מ

מעקה בטיחות בגובה 105 ס"מ
 עמוד 1 מתוך 2

P14

גובה 0	▲	אבן גז / שביל
	▲	פניו למשטח 4 ס"מ
	▲	חול / סומסום 4 ס"מ
סיוס מצעים 8-	▲	מצע כורכר מחורקים 20 ס"מ

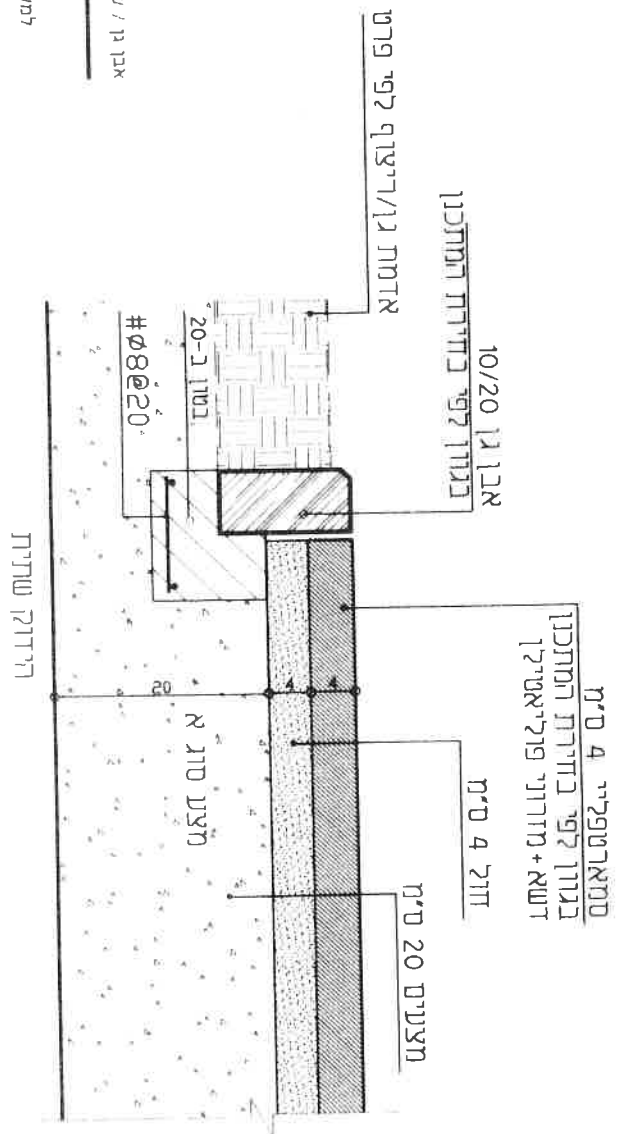

זרת

משטח ספיגה מסוג סמארטפליי

- * חול נקי ללא אבנים/פסולת מסוגן - חול ים, או לחלופין סומסומיית (4/6 מ"מ)
- * אין לערבב חול+סומסומיית יחד - זה עלול ליצור שקיעות.
- * אין להשתמש בחול מתצבה לא חול כורכרי או חול נברר כל אלו מתקשים!