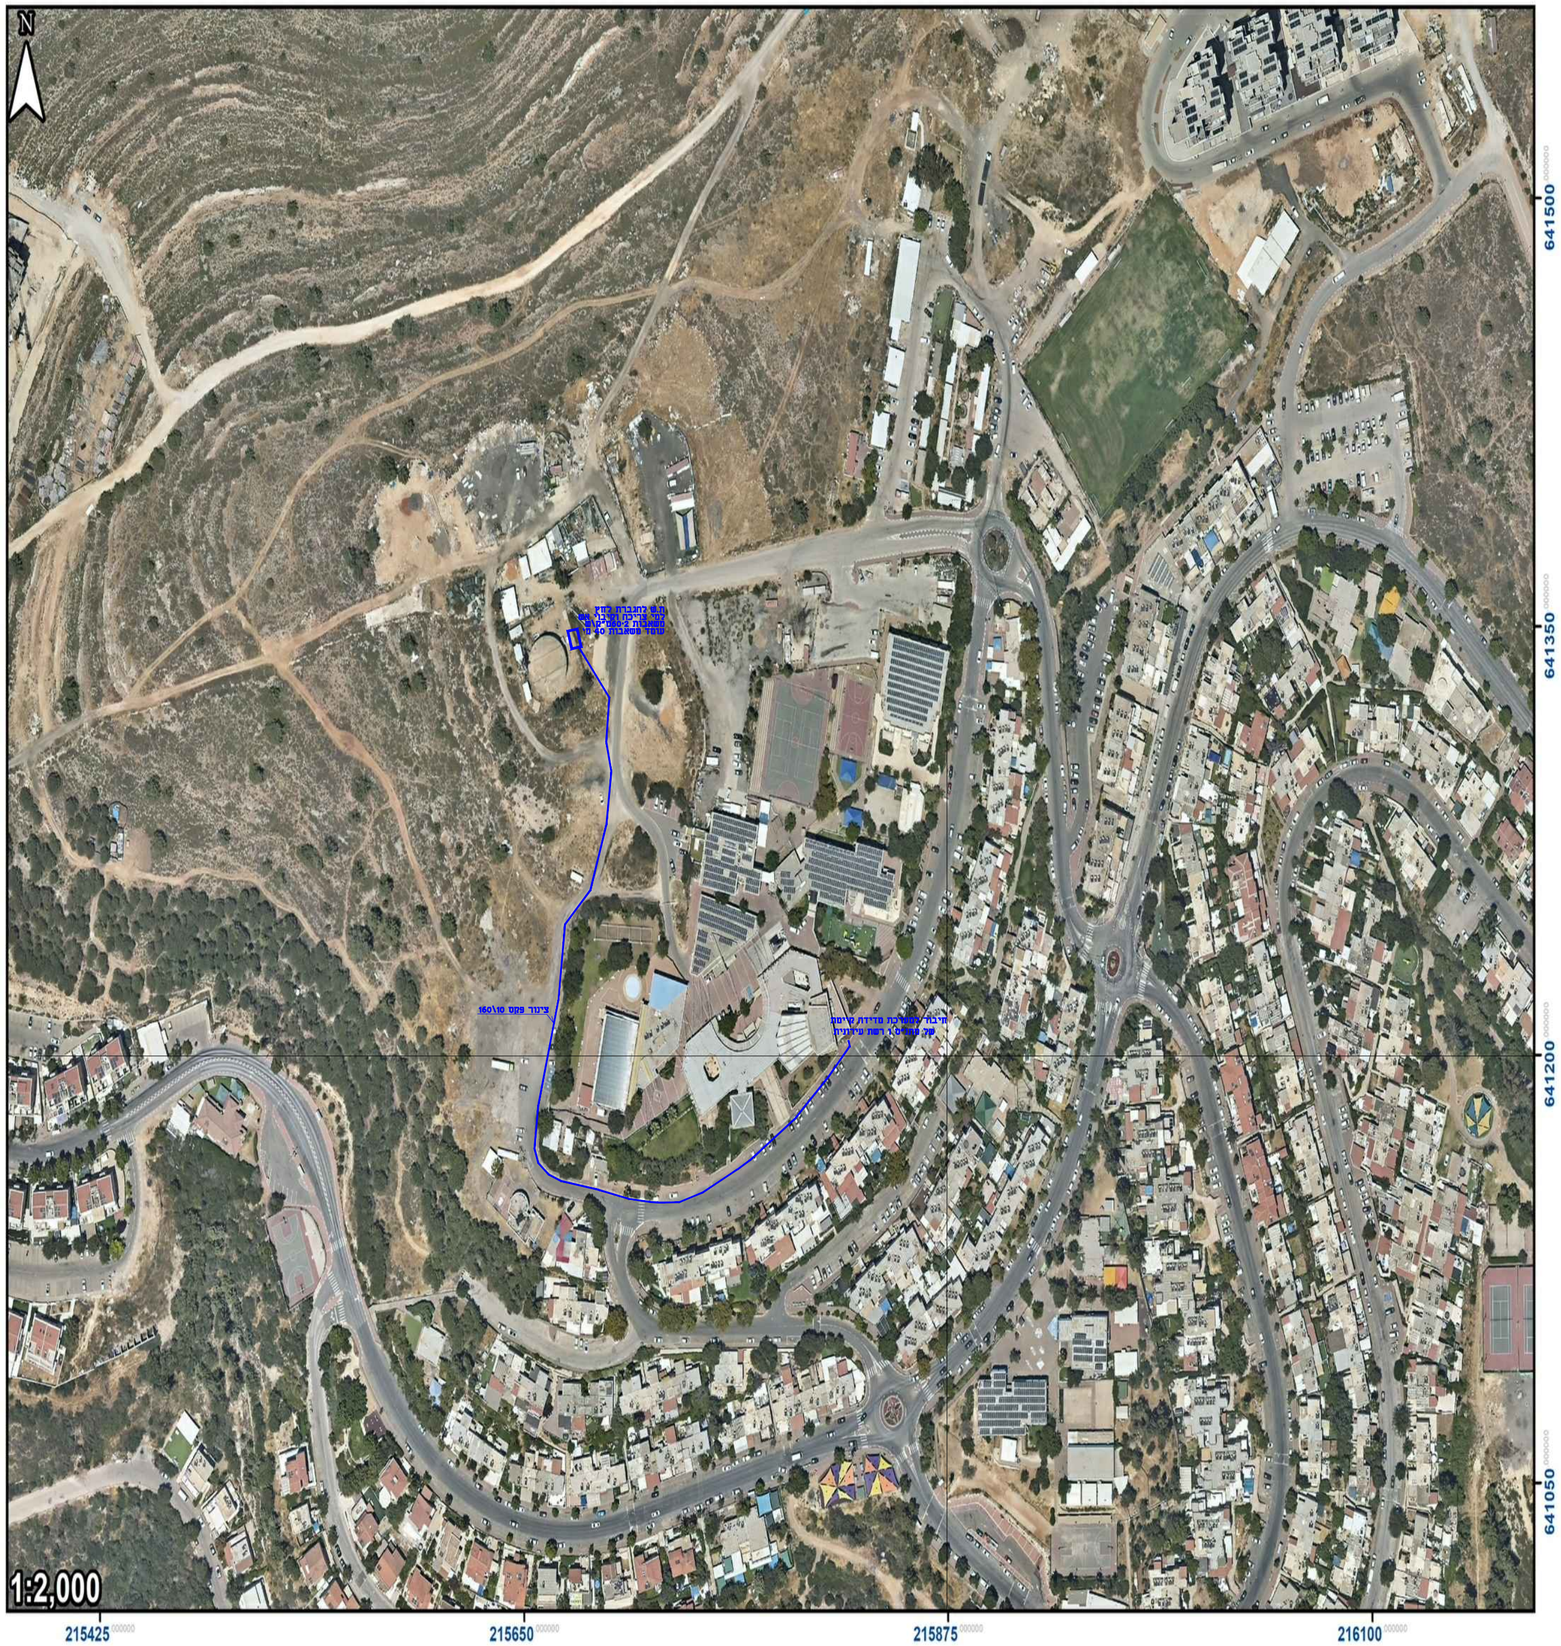

בוקין מהנדסים

יעוץ ותכנון מערכות מים וביוב

רח' שיח יצחק 3/14 נצרת עילית
טל': 02-6734469
פקס: 02-6730099
נייד: 0544687727
e-mail: botlhe@zahav.net.il
e-mail: botlhu56@gmail.com

שם הפרויקט:

קו חגברת לחץ
למערכת ספרינקלרים

שם התכנית:

תנוחה כללית

מספר גליון: 100	קנ"מ: 1:2000
מספר פרויקט: 44.2024	שם קובץ: 4863-111
תאריך: 11.8.24	
שרטט: פניה	חכון: בוקין

הגיון	לאישור	לסכרז	לביצוע	מהדורה
	●			0.0.00 0.0.00 11.8.24 0.0.00

1

תאריך: שינויים:

C:\AUTOCAD\Shvat-Zeev\brika.dwg