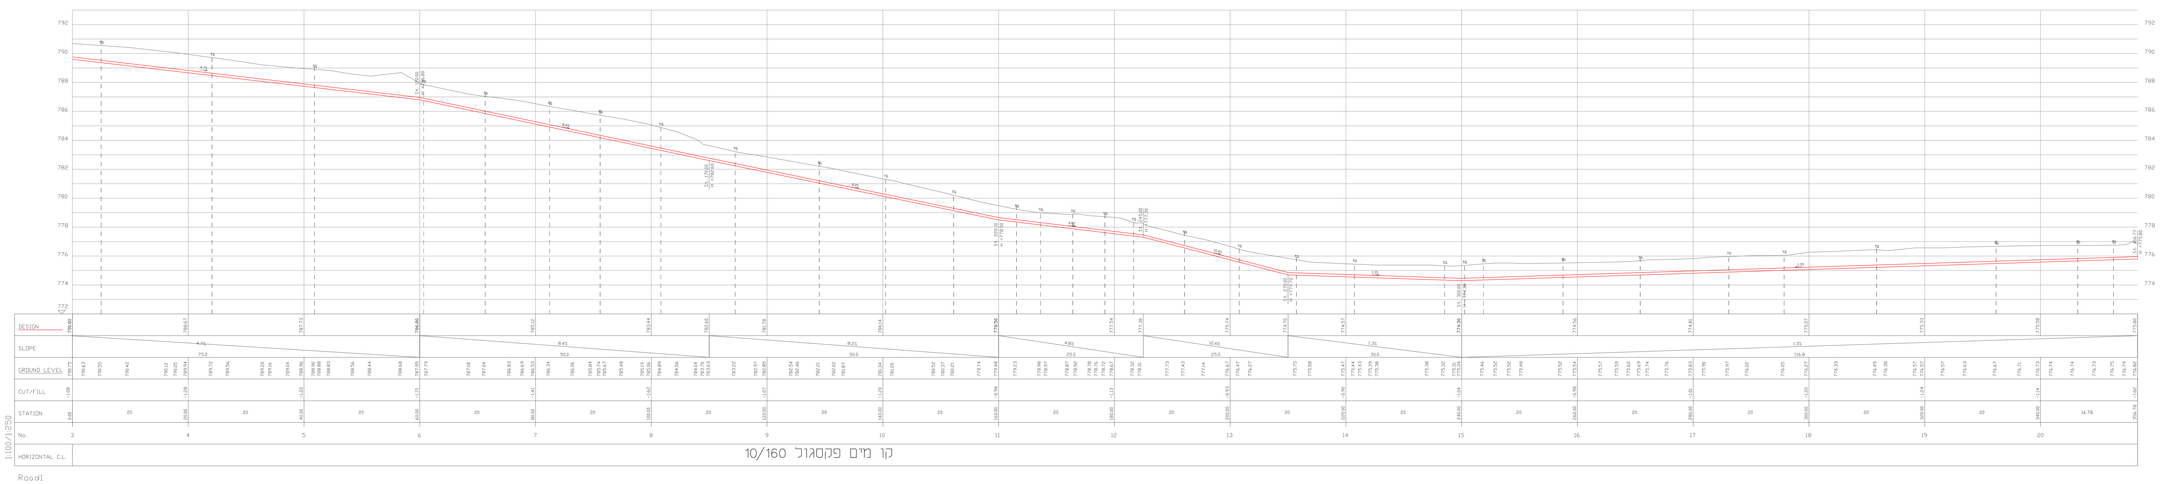

מקורי	תאריך

בוקין מהנדסים

יעוץ ותכנון מערכות מים וביוב

רח' פרץ יצחק פינת נבנצל 28א , 70
02-5734409 : טל
02-5730092 : פקס
e-mail: bvilon@gmail.com
054660737 : נייד

עם הפרויקט:

גבעת זאב

קו מים למתנ"ס

עם התכנית:

חתך לארך

מספר גליון: 101	קנ"מ: 1:250+100
מספר פרויקט: 2020-107.7	עם קובץ: medl
תאריך: 04.08.24	
שרטט: מנה	תכנן: בוקין

כינוי	לאישור	הסכמה	לביצוע	מהדורה
			●	1
0.0.00	04.08.24	0.0.00	0.0.00	