

מפל מכל


1091


394 - מ"ר



מ"ר

האיילת 28 אשכול מעון יום 3 כמות - בשטח 394 מ"ר

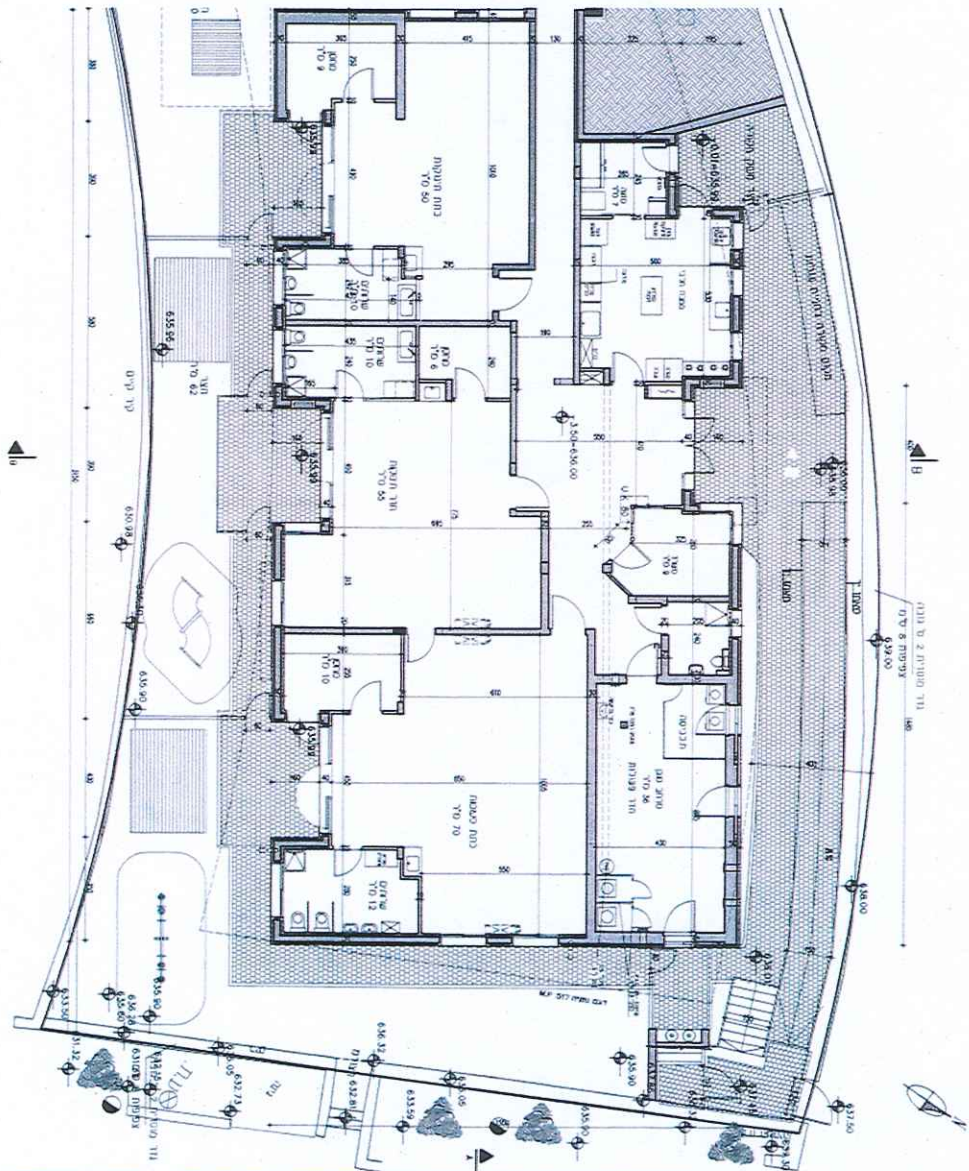

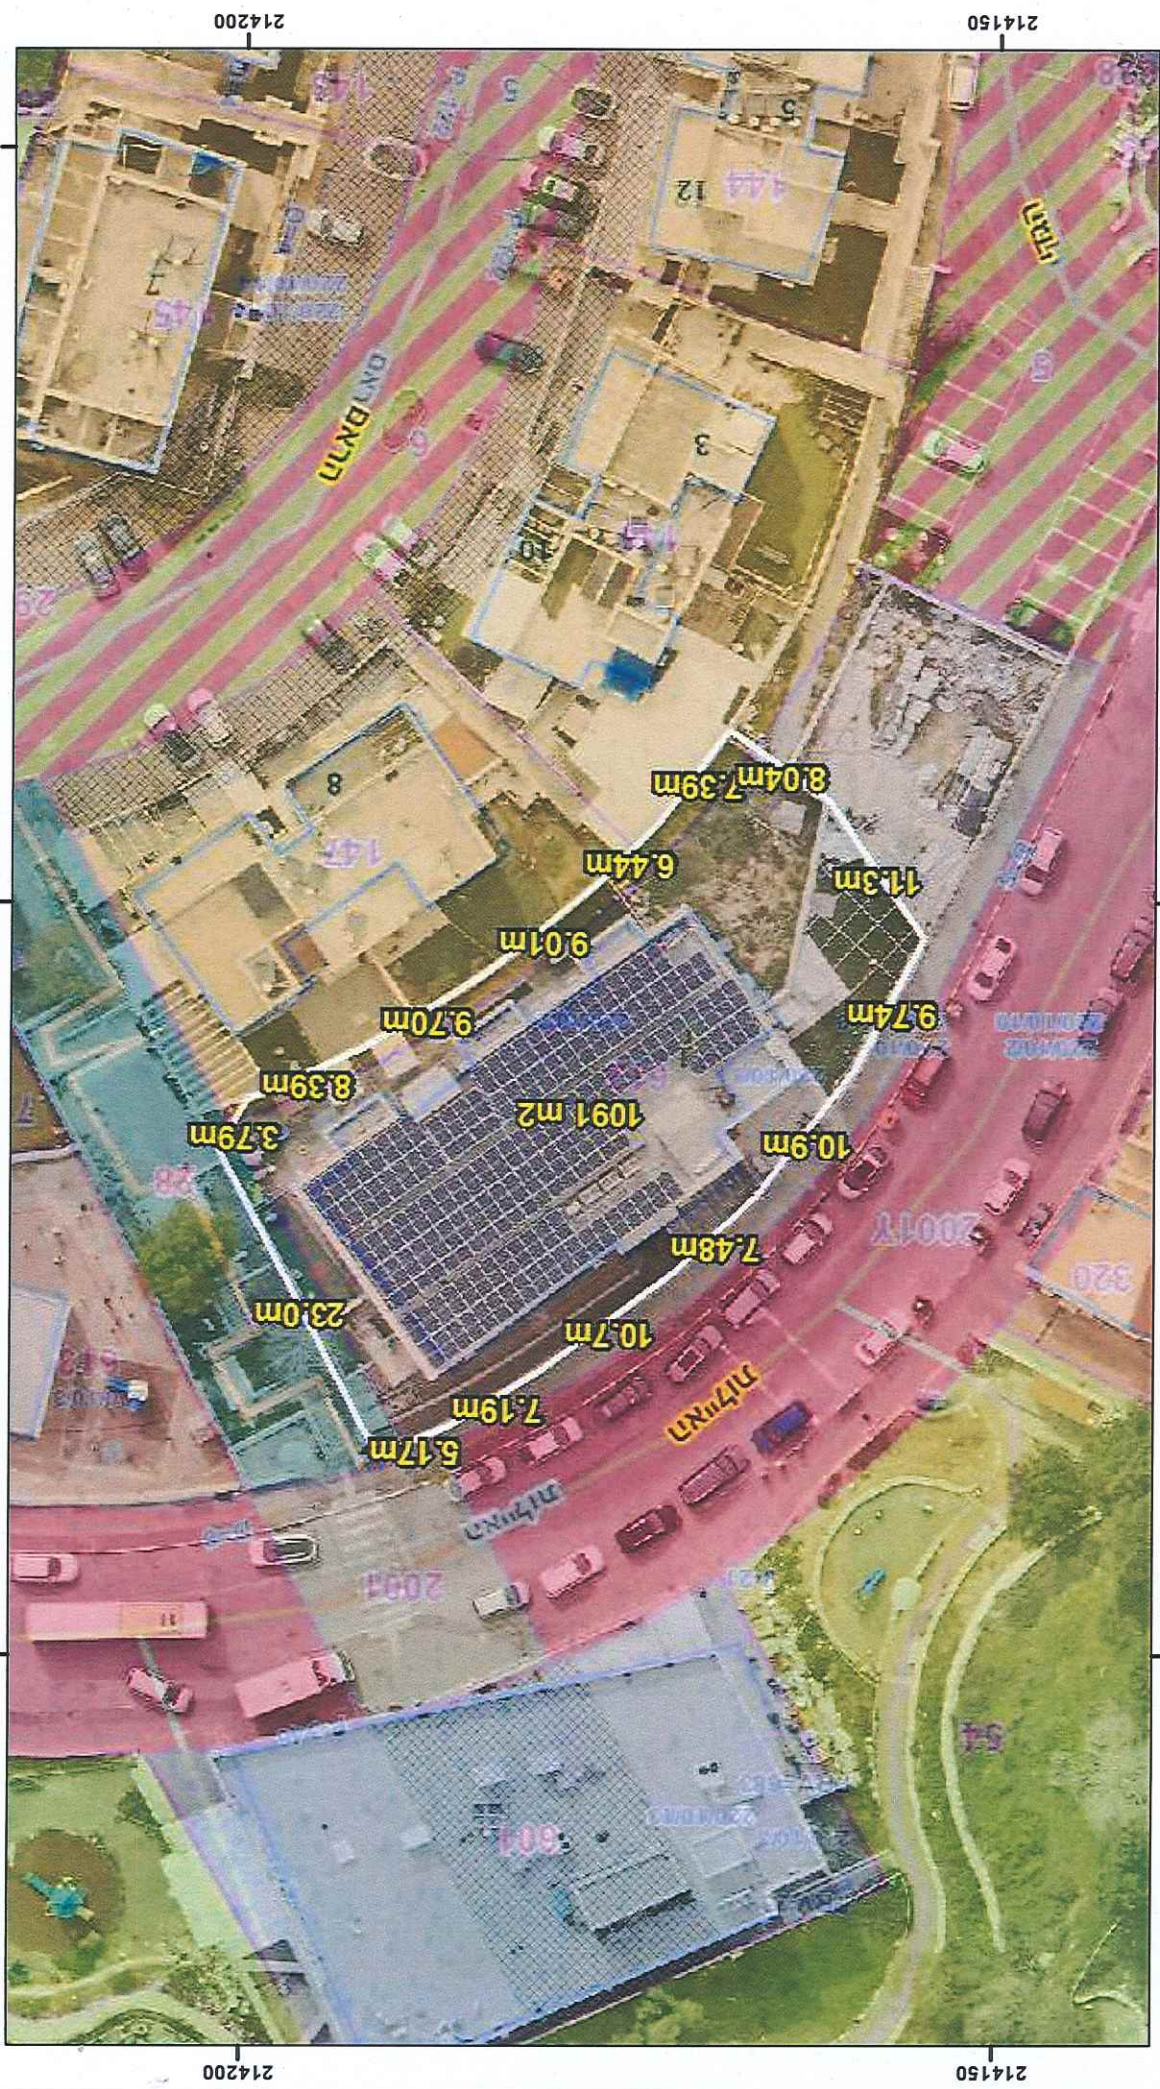

641450  
641500  
641550

